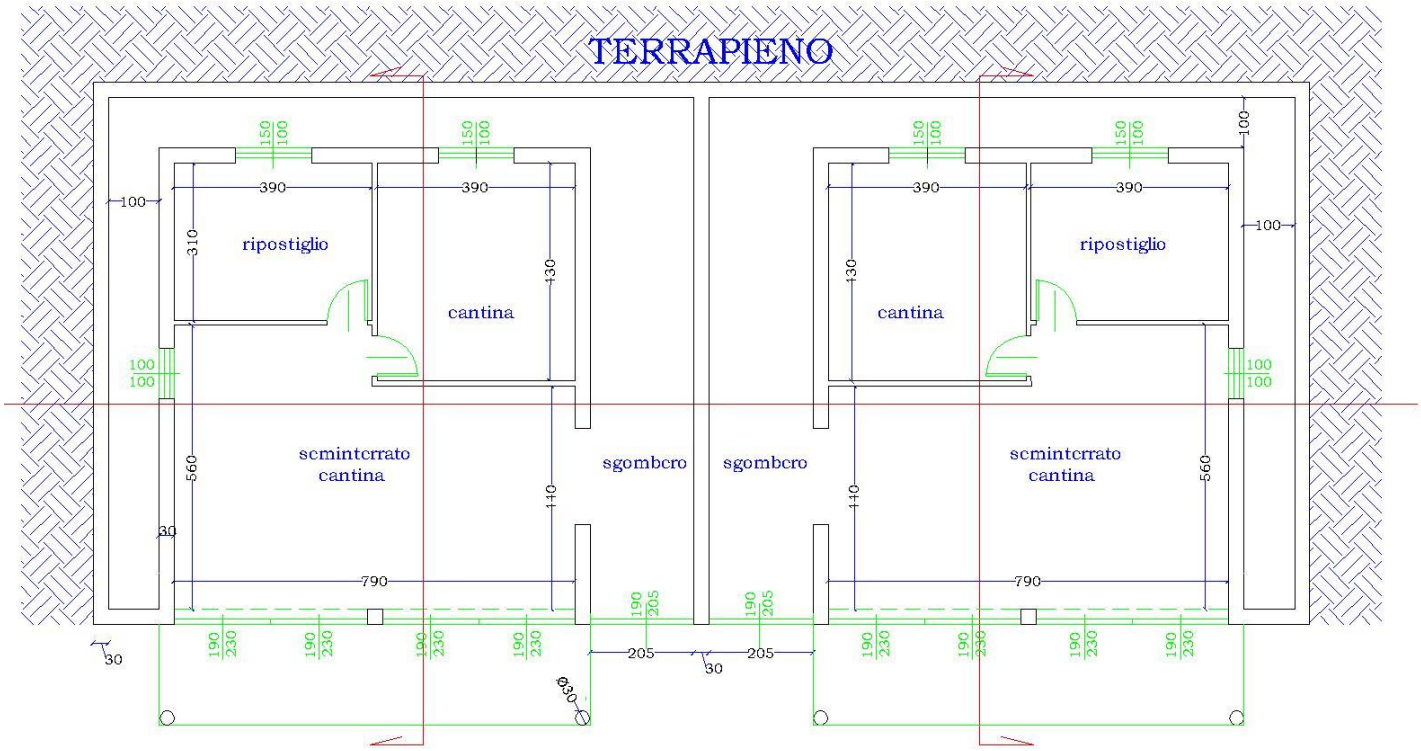

PIANTA PIANO SEMINTERRATO