# COMUNE di PETTENASCO

| Tavola | |
|---|---|
| 3 | Fabbricato Residenziale<br>Residence "Il Gabbiano" |
| Giugno '09 - Scala 1:100 | Pianta Mansarda |

Progettista: Geom. Ivano Picozzi
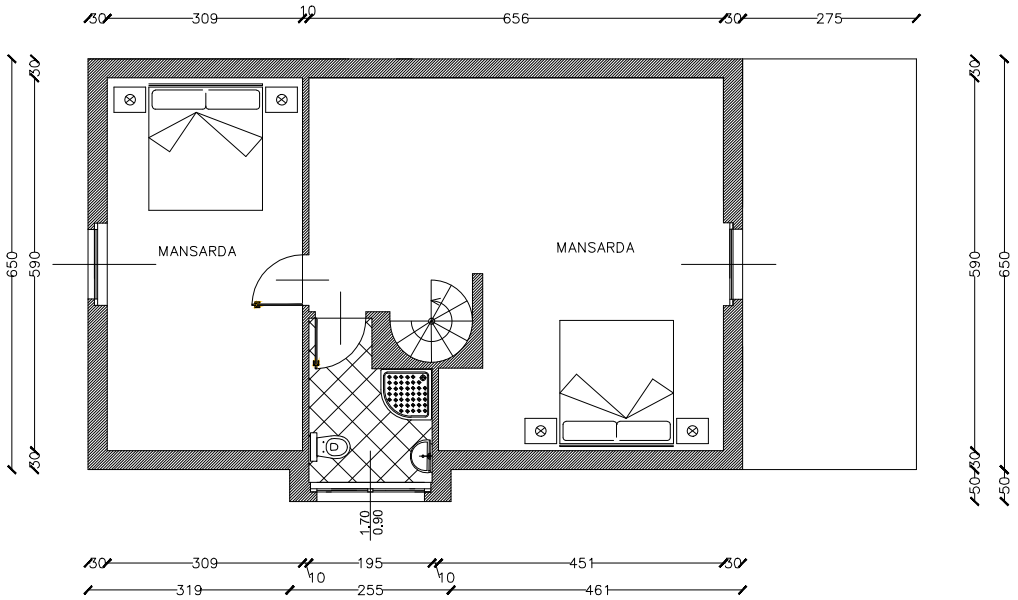
Prorpietà: Sig. Frei Kurt